




CORTE B - ESC. 1/100

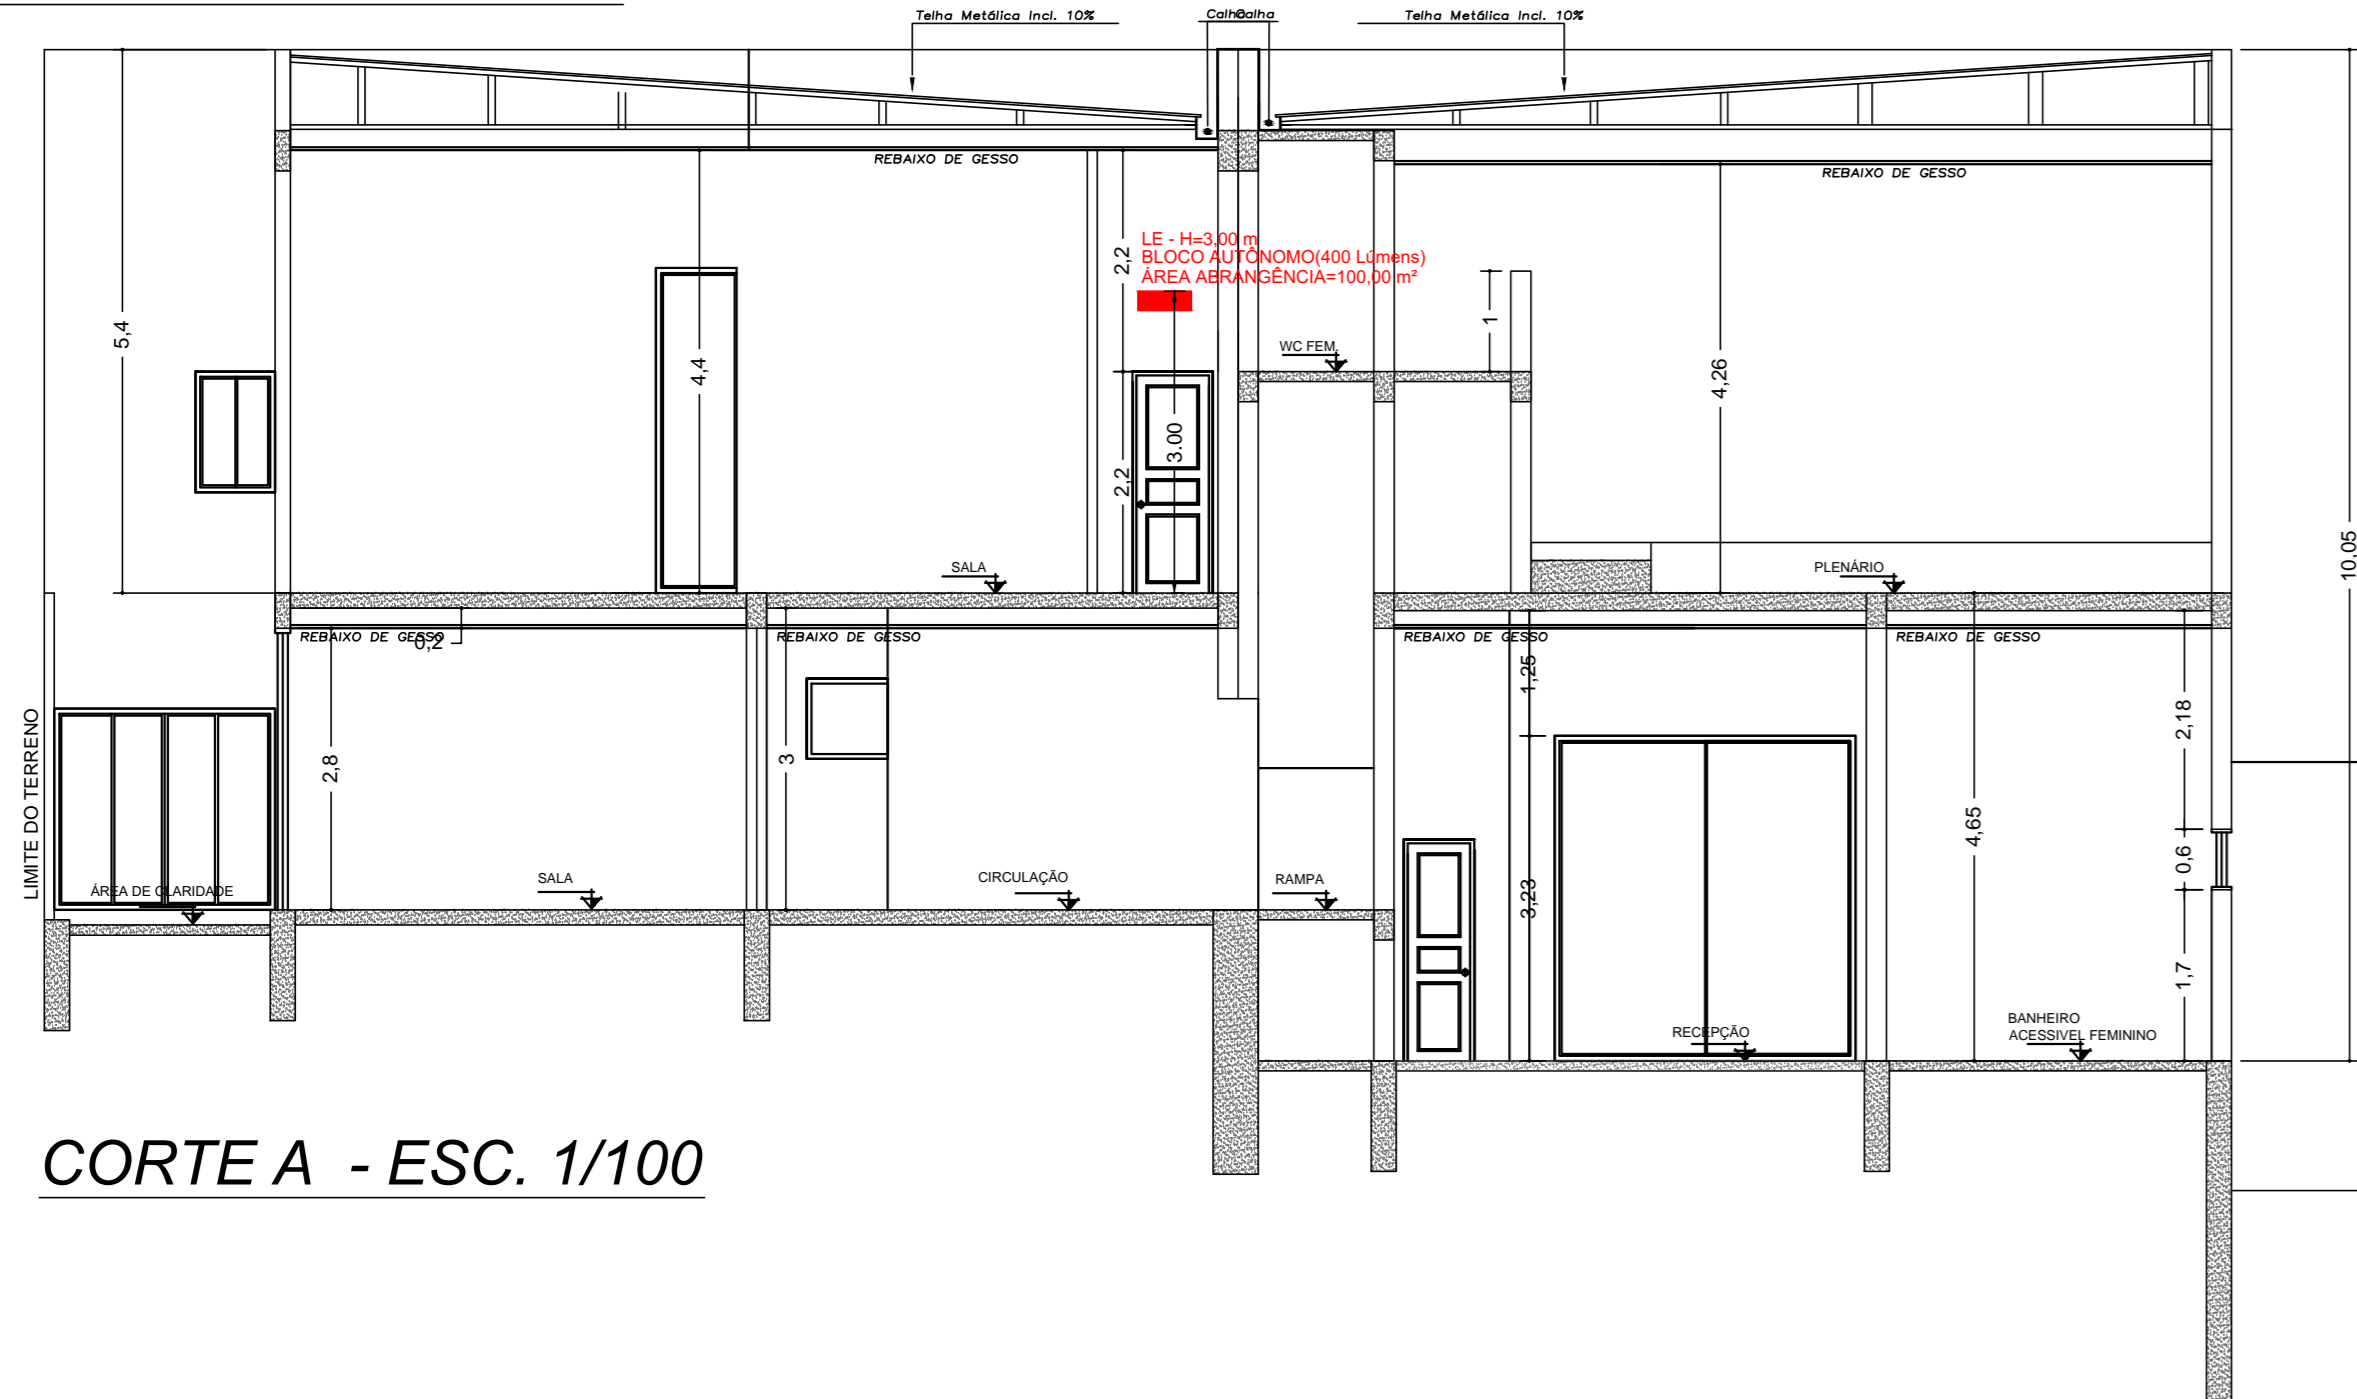

CORTE A - ESC. 1/100

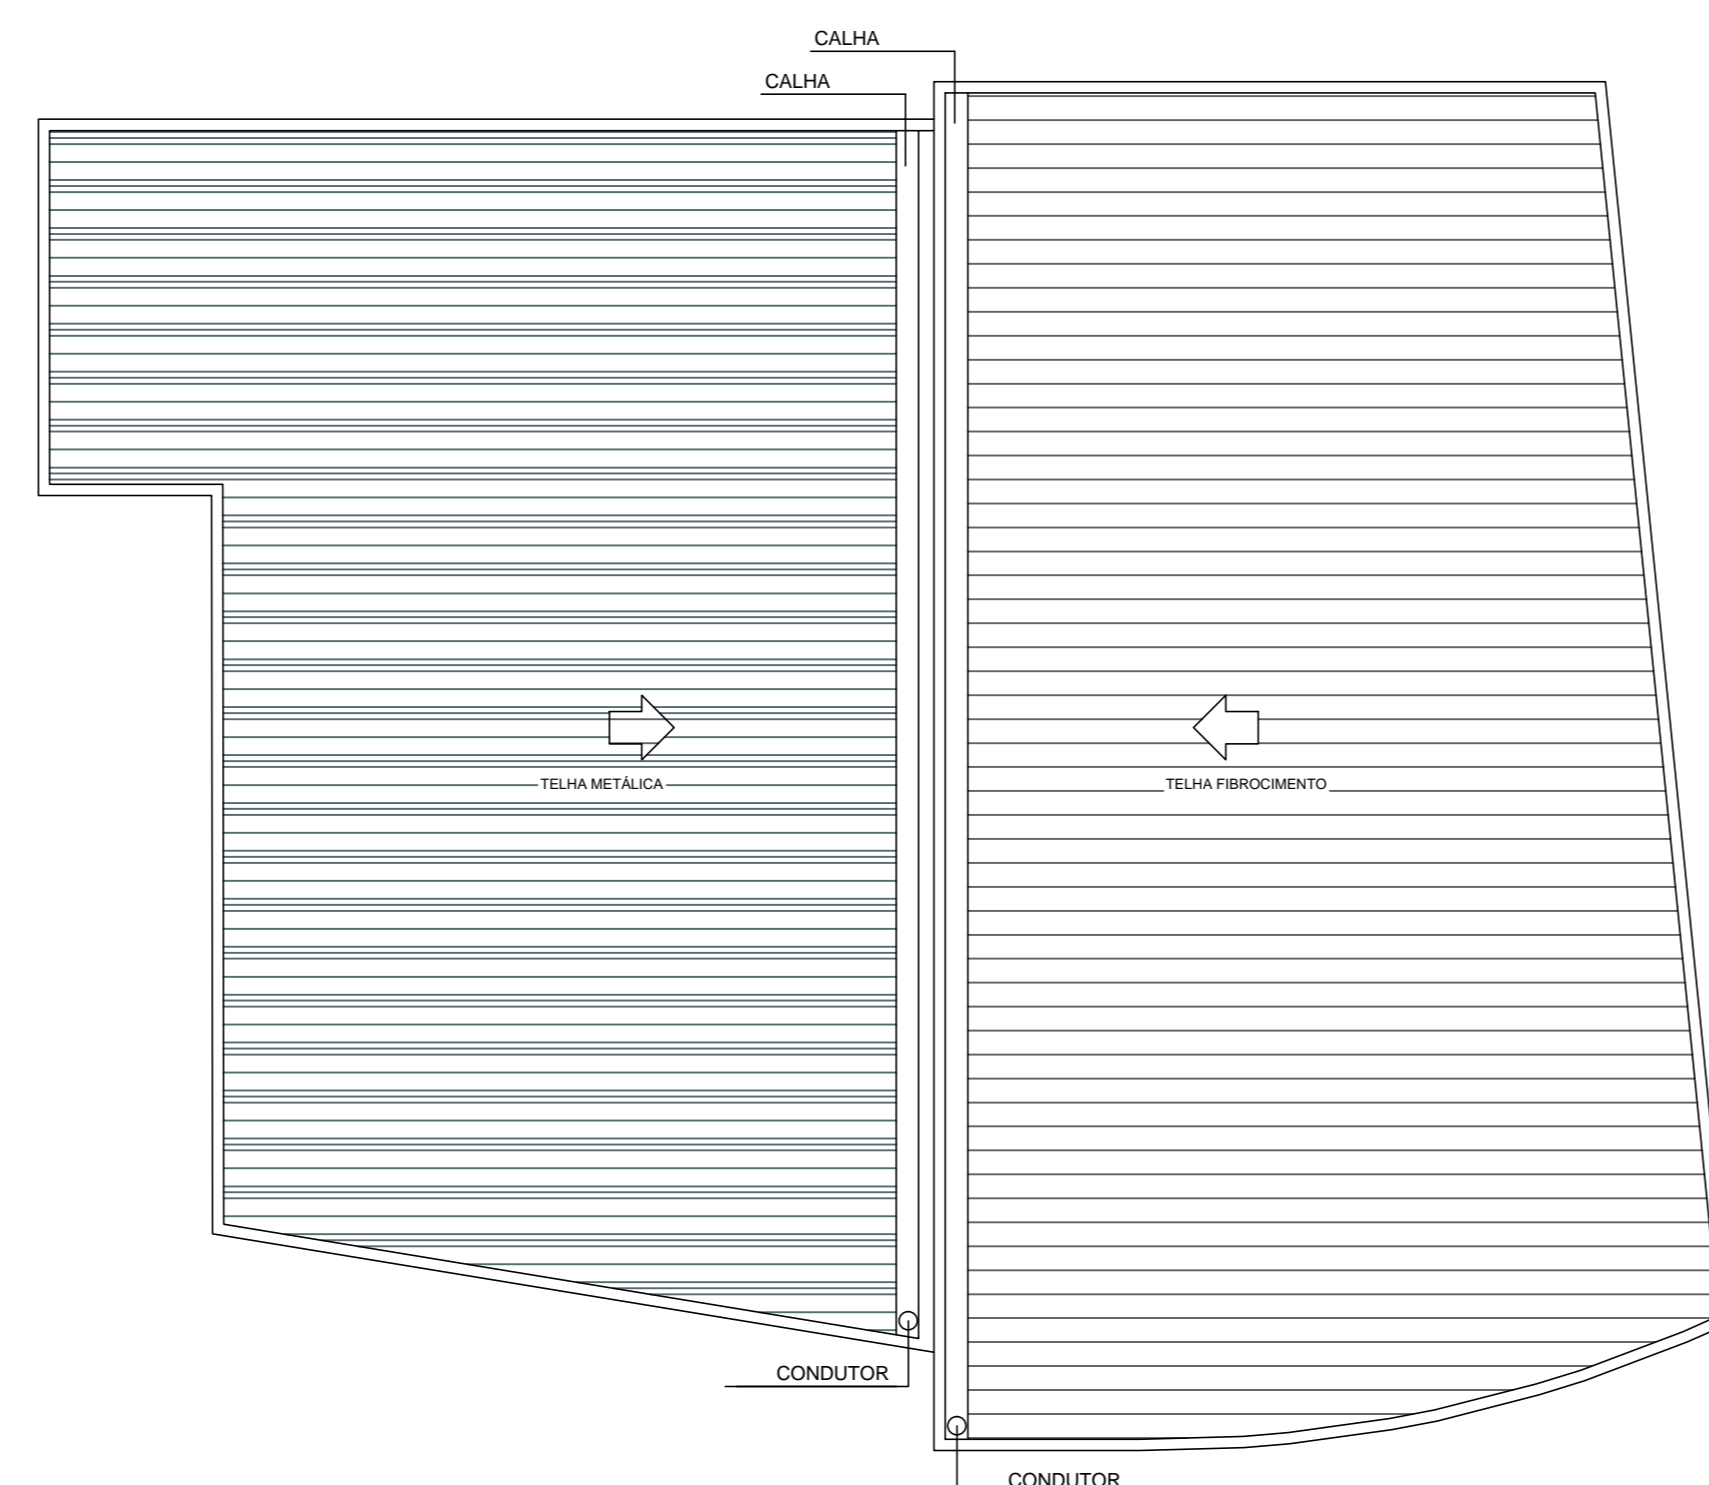


COBERTURA - ESC. 1/150

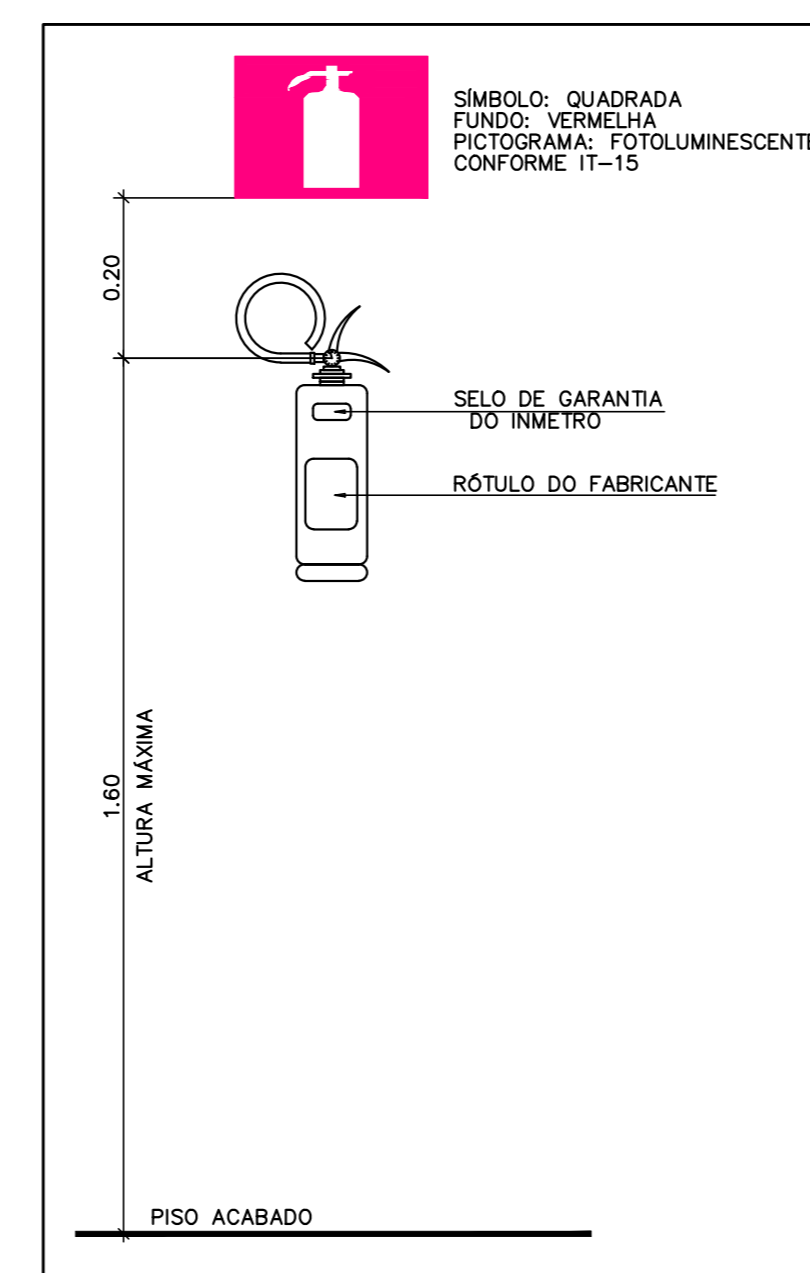


DETALHE DE COLOCAÇÃO DOS EXTINTORES SEM ESCALA

E 2 QUADRO INFORMATIVO - MEDIDAS DE SEGURANÇA (IT 03-2ª edição)

QUADRO INFORMATIVO MEDIDAS DE SEGURANÇA				
LEGISLAÇÃO				
Norma adotada para definição de medidas	Decreto nº 47.968/2020			
Tabela	Tabela 4 da IT 01-10ª Edição			
Situação da Edificação	Novo			
MEDIDAS DE SEGURANÇA REFERÊNCIAS NORMATIVAS E OBSERVAÇÕES				
Sinalização de Emergência	Conforme IT08			
Iluminação de Emergência	Conforme NBR 10.888/2013			
Sinalização de Emergência	Conforme IT15			
Escadarias	Conforme IT16			
CLASSIFICAÇÃO DE OCUPAÇÃO E CARGA INCENDIO				
GRUPO	OCUPAÇÃO	DIVISÃO	LOCAL PARA PRESTAÇÃO DE SERVIÇO	CARGA DE INCENDIO EM M2/m²
D	SERVÍCIO PROFISSIONAL	D-1	LOCAL PARA PRESTAÇÃO DE SERVIÇO PROFISSIONAL OU CONDIÇÃO DE SERVIÇO DE INTERESSE PÚBLICO DELEGADO DO LEGISLATIVO MUNICIPAL	700 M2/m²

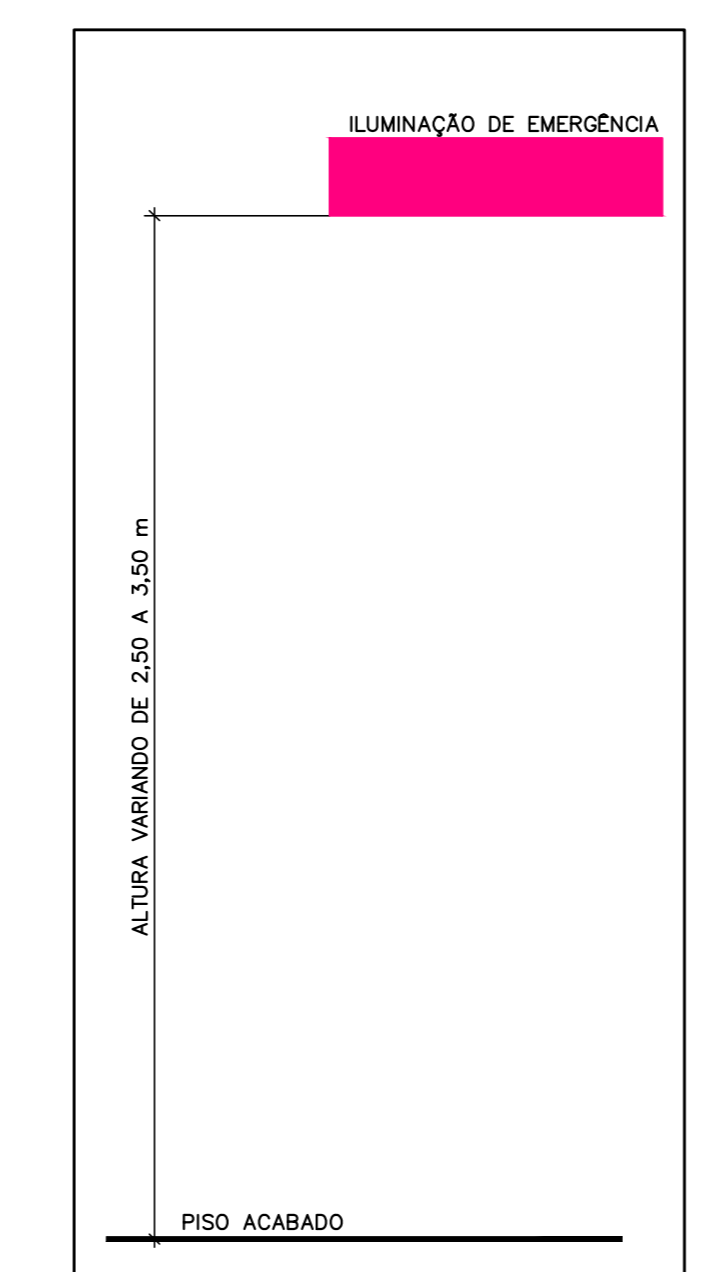

DETALHE DE INSTALAÇÃO DA ILUMINAÇÃO DE EMERGÊNCIA SEM ESCALA

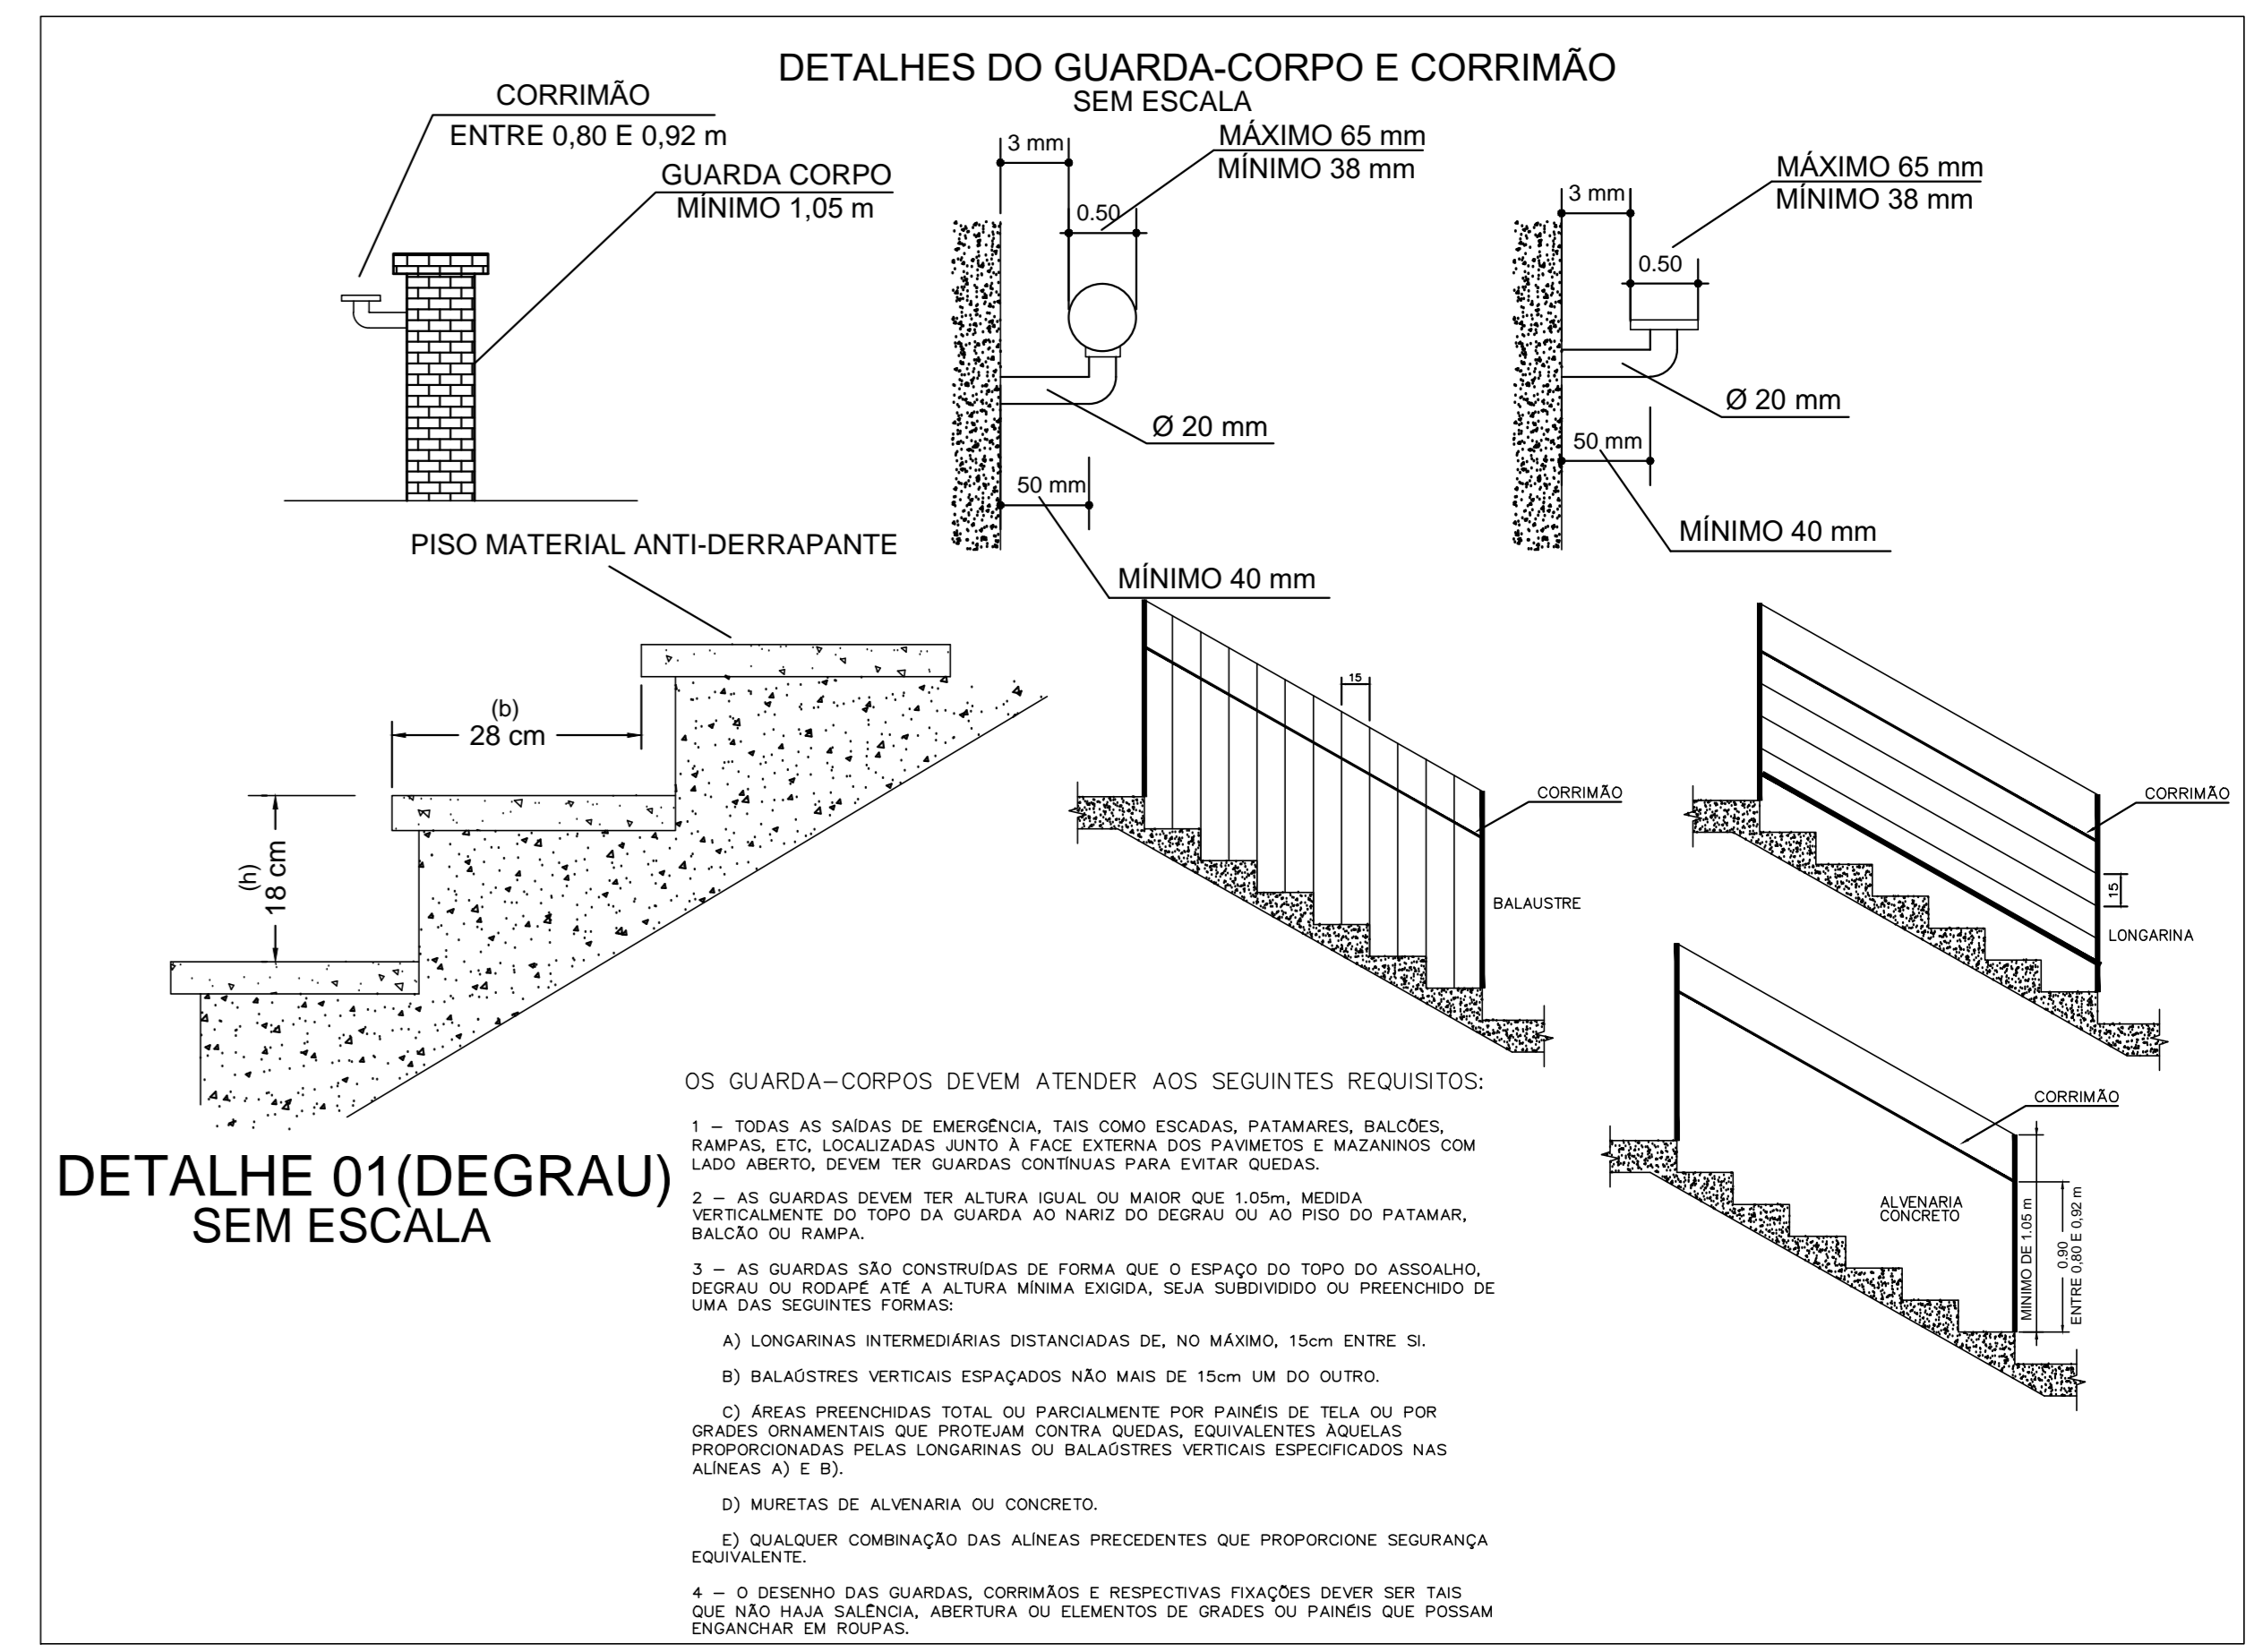

DETALHE 01(DEGRAU) SEM ESCALA

QUANTITATIVO-EQUIPAMENTOS

DESCRIÇÃO	QUANT.
ILUMINAÇÃO DE EMERGÊNCIA-TIPO LUMINOZO MÍNIMO DE 100 lm PARA LAMPADARIAS DE LED (30 LEDs) E DURADA MÍNIMA DE DUAS HORAS	13
BLOCO AUTÔNOMO PARA ILUMINAÇÃO DE EMERGÊNCIA, COM CATALISADOR EM ANEXO E DURADA MÍNIMA DE DUAS HORAS COM 24 LEDs - 400 LUMENS	05
BLOCO AUTÔNOMO PARA ILUMINAÇÃO DE EMERGÊNCIA, COM CATALISADOR EM ANEXO E DURADA MÍNIMA DE DUAS HORAS COM 42 LEDs - 2.200 LUMENS	02
BLOCO AUTÔNOMO PARA ILUMINAÇÃO DE EMERGÊNCIA, COM CATALISADOR EM ANEXO E DURADA MÍNIMA DE DUAS HORAS COM 42 LEDs - 2.200 LUMENS	02

LEGENDA GERAL


	EXTINTOR (CARGA DE 10 kg ou 6 kg)		SAÍDA DE EMERGÊNCIA
	SAÍDA DE EMERGÊNCIA		SAÍDA DE EMERGÊNCIA
	SAÍDA DE EMERGÊNCIA		SAÍDA DE EMERGÊNCIA
	SAÍDA DE EMERGÊNCIA		SAÍDA DE EMERGÊNCIA
	SAÍDA DE EMERGÊNCIA		SAÍDA DE EMERGÊNCIA

QUANTITATIVO-EXTINTORES

DESCRIÇÃO	CAPAC.	UNIDADE	QUANT.
EXTINTOR DE CARGA DE 10 ABC-6/10kg (4-A/10-B/C)	4-A/10-BC	Un	10

LEGENDA


QUANTIDADE	CÓDIGO	SÍMBOLO	SIGNIFICADO-FORMA E COR	APLICAÇÃO
10	E-5		SÍMBOLO: QUADRADA FUNDO VERMELHO PICTOGRAMA: FOTOLUMINESCENTE CONFORME IT-15	-INDICAÇÃO DE LOCALIZAÇÃO DOS EXTINTORES DE INCENDIO
02	S-12		INDICAÇÃO DA SAÍDA DE EMERGÊNCIA, COM OU SEM COMPLEMENTAÇÃO DO PICTOGRAMA FOTOLUMINESCENTE (SETA OU IMAGEM, OU AMBOS). SÍMBOLO RETANGULAR FUNDO VERDE, MENSAGEM "SAÍDA" OU MENSAGEM "SAÍDA" E OU PICTOGRAMA E OU SETA DIRECIONAL FOTOLUMINESCENTE, COM ALTURA DE LETRA SEMPRE > ou = 50mm	-INDICAÇÃO DA SAÍDA DE EMERGÊNCIA, COM OU SEM COMPLEMENTAÇÃO DO PICTOGRAMA FOTOLUMINESCENTE (SETA OU IMAGEM, OU AMBOS)
07	S-13		INDICAÇÃO DA SAÍDA DE EMERGÊNCIA, COM OU SEM COMPLEMENTAÇÃO DO PICTOGRAMA FOTOLUMINESCENTE (SETA OU IMAGEM, OU AMBOS). SÍMBOLO RETANGULAR FUNDO VERDE, MENSAGEM "SAÍDA" OU MENSAGEM "SAÍDA" E OU PICTOGRAMA E OU SETA DIRECIONAL FOTOLUMINESCENTE, COM ALTURA DE LETRA SEMPRE > ou = 50mm	-INDICAÇÃO DA SAÍDA DE EMERGÊNCIA, COM OU SEM COMPLEMENTAÇÃO DO PICTOGRAMA FOTOLUMINESCENTE (SETA OU IMAGEM, OU AMBOS)
02	M-1		INDICAÇÃO DOS SISTEMAS DE PROTEÇÃO CONTRA INCENDIO EXISTENTES NA EDIFICAÇÃO: PLACA RETANGULAR FUNDO COR CONTRASTANTE COM A MENSAGEM PICTOGRAMA MENSAGEM "SAÍDA" REFERENTE AOS SISTEMAS DE PROTEÇÃO CONTRA INCENDIO EXISTENTES NA EDIFICAÇÃO, O TIPO DE ESTRUTURA E OS TELEFONES DE EMERGÊNCIA.	-NA ENTRADA PRINCIPAL DA EDIFICAÇÃO.
17	S-3		SAÍDA DE EMERGÊNCIA, SÍMBOLO RETANGULAR, FUNDO VERDE, PICTOGRAMA: FOTOLUMINESCENTE	-INDICAÇÃO DE UMA SAÍDA DE EMERGÊNCIA A SER ATRAVESADA ACIMA DA PORTA PARA INDICAR O SEU ACESSO
01	M-2		INDICAÇÃO DA LOTAGEM MÁXIMA ADMITIDA NO REATO DE REUNIÃO DE PÚBLICO, SÍMBOLO RETANGULAR FUNDO VERDE, PICTOGRAMA: MENSAGEM "SAÍDA" Lotagem Máxima Admitida: xx Pessoas sentadas; yy Pessoas em pé	-NA ENTRADA PRINCIPAL DA EDIFICAÇÃO.
02	O-1		OBSTÁCULO. SÍMBOLO RETANGULAR OU QUADRADO FUNDO: AMARELO. PICTOGRAMA: LISTAS PRETAS INCLINADAS A 45°.	-NAS PAREDES, PILARES, VIGAS, CANCELAS, MURETAS E OUTROS ELEMENTOS QUE POSSAM CONSTITUIR UM OBSTÁCULO À CIRCULAÇÃO DE PESSOAS E VEÍCULOS. -UTILIZADA QUANDO O AMBIENTE INTERNO DO EXTERNO POSSUI SISTEMA DE ILUMINAÇÃO DE EMERGÊNCIA.
02	S-8		INDICAÇÃO DO SENTIDO DE FUGA NO INTERIOR DE ESCADAS DE EMERGÊNCIA DESCENDO, SÍMBOLO RETANGULAR, FUNDO VERDE, PICTOGRAMA FOTOLUMINESCENTE	-INDICAÇÃO DO SENTIDO DE FUGA NO INTERIOR DAS ESCADAS. -INDICA DIRETA OU ESQUERDA, DESCENDO OU SUBINDO -O DESENHO INDICATIVO DEVE SER POSICIONADO DE ACORDO COM O SENTIDO A SER SINALIZADO
03	S-7		INDICAÇÃO DO SENTIDO DE FUGA NO INTERIOR DE RAMPAIS DE EMERGÊNCIA, SÍMBOLO RETANGULAR, FUNDO VERDE, PICTOGRAMA FOTOLUMINESCENTE	-INDICAÇÃO DO SENTIDO DE FUGA NO INTERIOR DAS RAMPAIS. -INDICA DIRETA OU ESQUERDA, DESCENDO OU SUBINDO -O DESENHO INDICATIVO DEVE SER POSICIONADO DE ACORDO COM O SENTIDO A SER SINALIZADO
01	S-10		INDICAÇÃO DO SENTIDO DE FUGA NO INTERIOR DE ESCADAS DE EMERGÊNCIA DESCENDO, SÍMBOLO RETANGULAR, FUNDO VERDE, PICTOGRAMA FOTOLUMINESCENTE	-INDICAÇÃO DO SENTIDO DE FUGA NO INTERIOR DAS ESCADAS. -INDICA DIRETA OU ESQUERDA, DESCENDO OU SUBINDO -O DESENHO INDICATIVO DEVE SER POSICIONADO DE ACORDO COM O SENTIDO A SER SINALIZADO
01	M-7		INDICAÇÃO DE PORTA QUE DEVERÁ FICAR ABERTA, SÍMBOLO RETANGULAR FUNDO VERDE, PICTOGRAMA: MENSAGEM "SAÍDA" Esta porta deverá permanecer aberta durante o expediente da edificação?	-NA ENTRADA QUE DEVERÁ FICAR ABERTA.

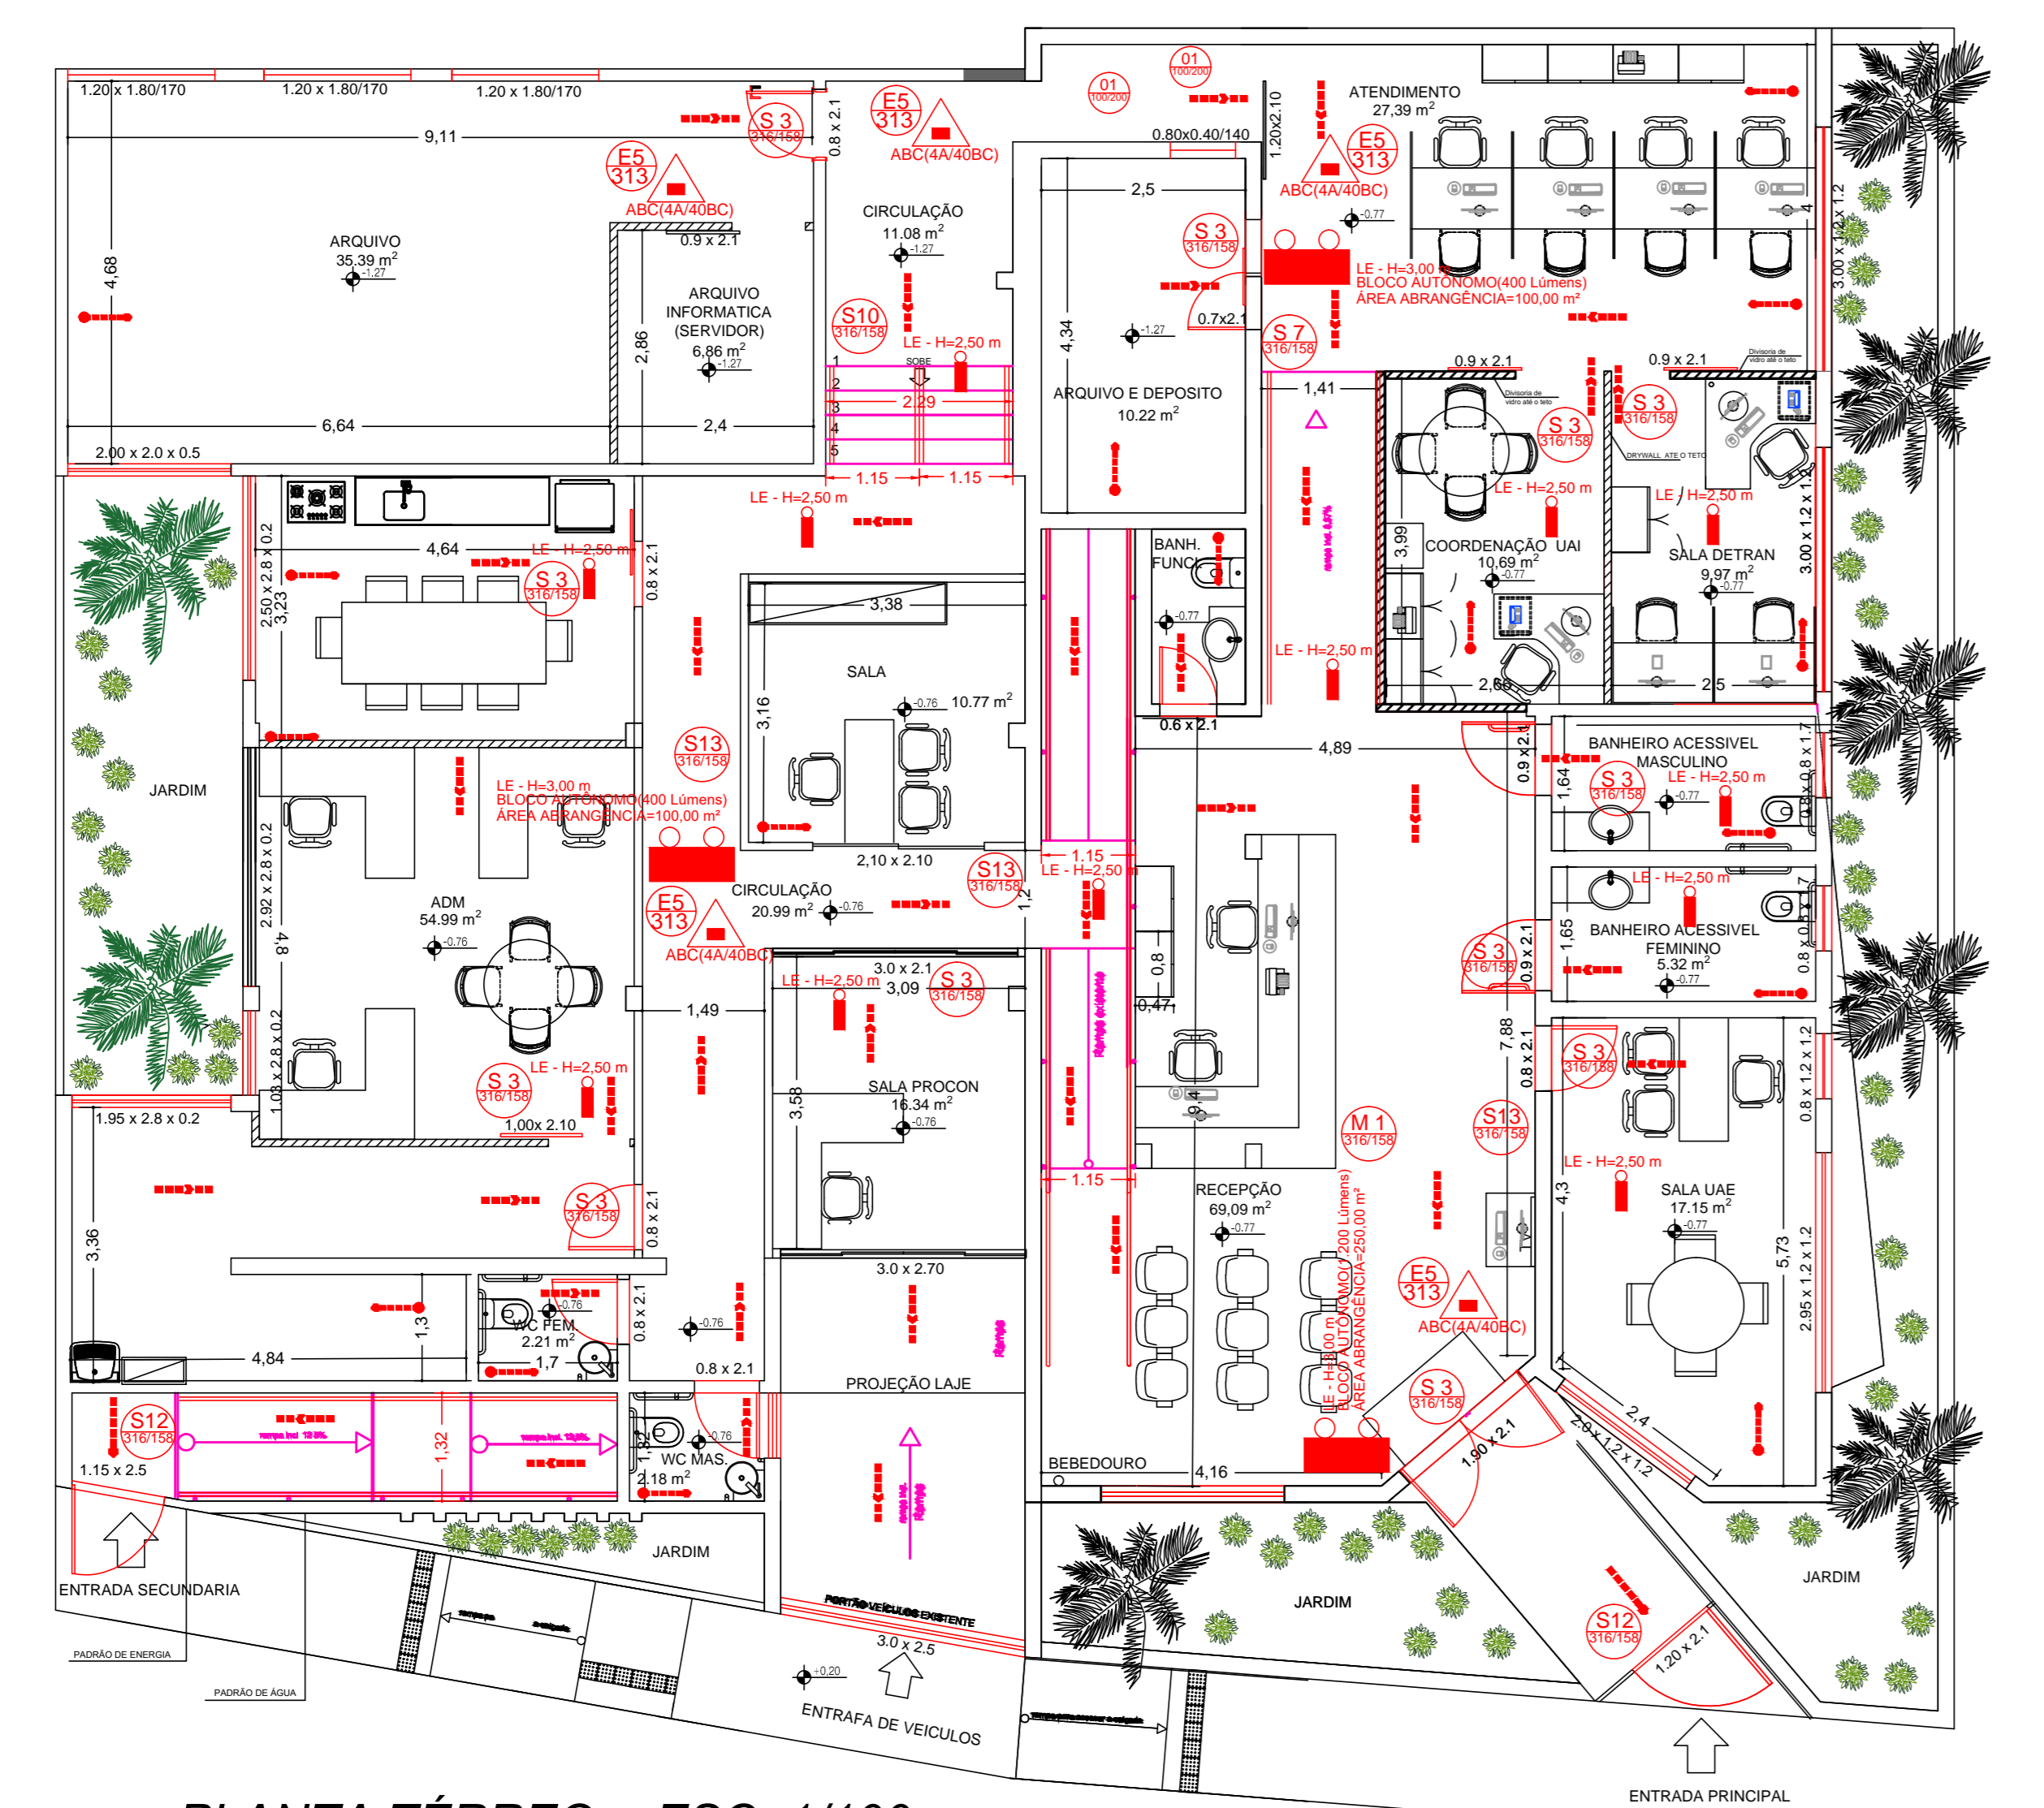

PLANTA TÉRREO - ESC. 1/100
ÁREA = 362,94 m²

LEGENDA

	DRYWALL
	DIVISORIO DE Vidro

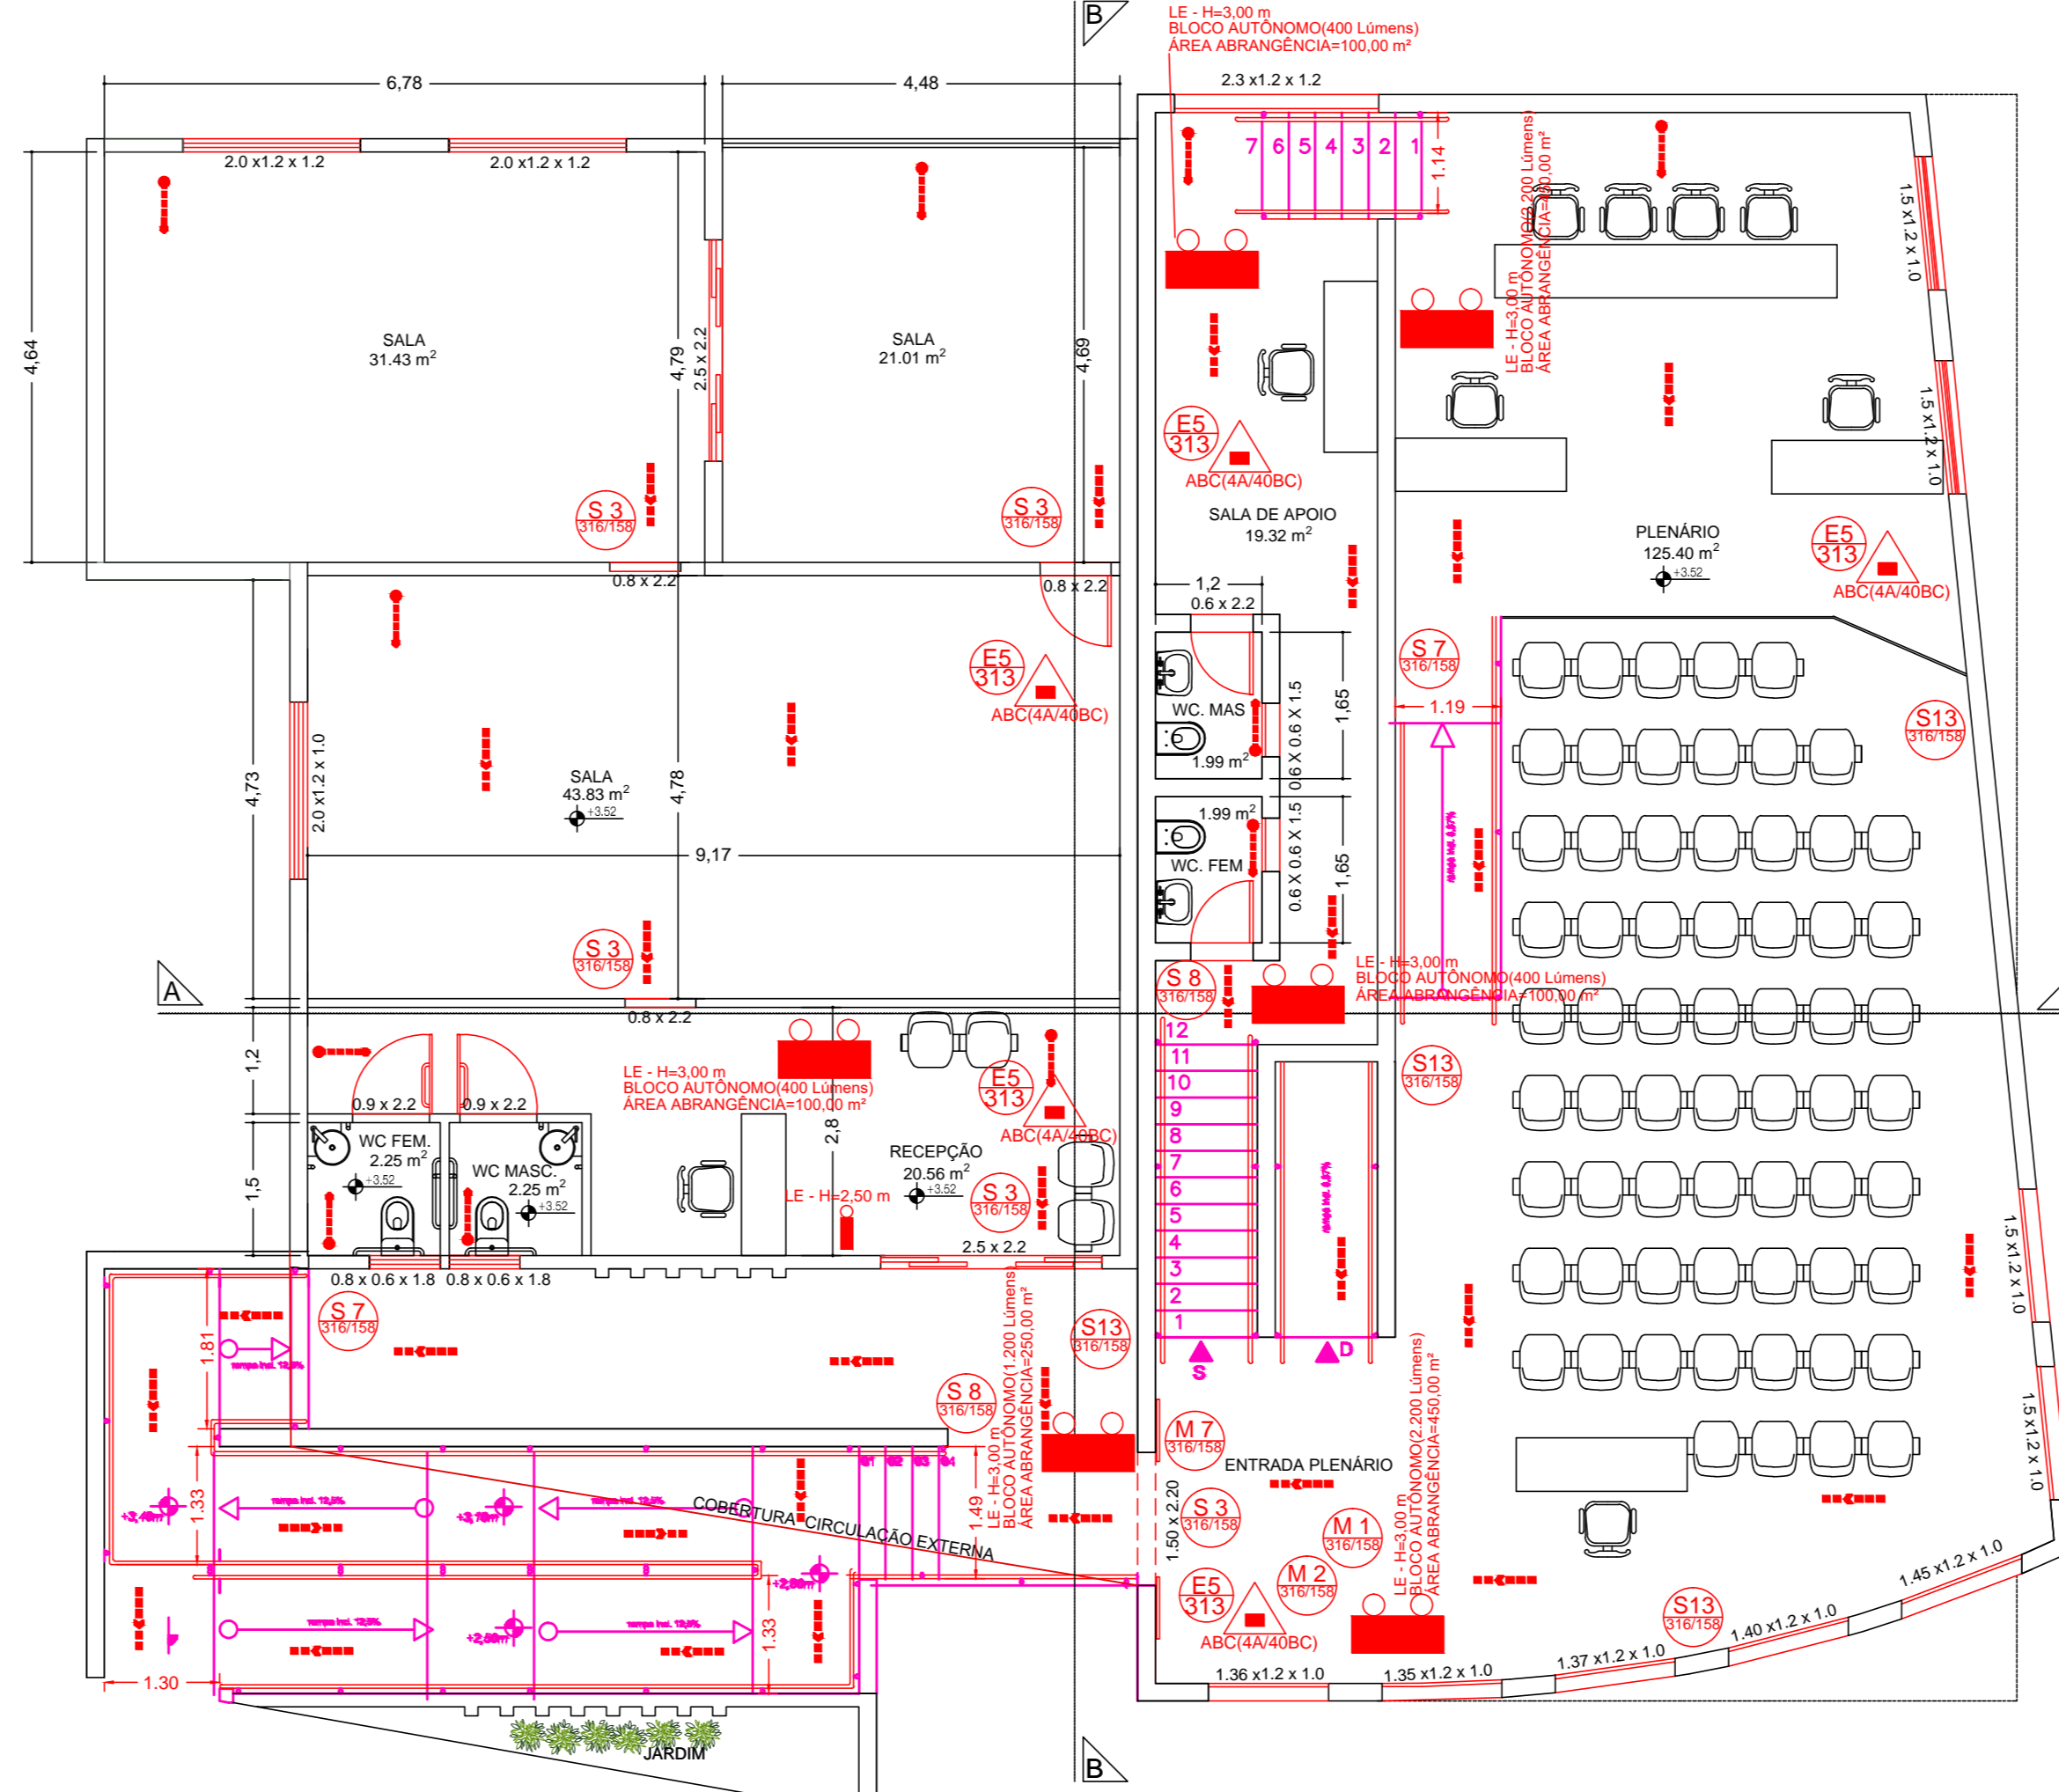

PLANTA PAVIMENTO SUPERIOR - ESC. 1/100
ÁRFA = 347 13 m²

QUADRO DE ÁREAS

DESCRIÇÃO	ÁREA(m²)
TÉRREO	482,41
PAVIMENTO SUPERIOR	302,41
CONSTRUÇÃO - TOTAL	784,82
ÁREA DE PROTEÇÃO	784,82
TOTAL	784,82

ART DO CREA-MG Nº MG20254282550

AMEG
ASSOCIAÇÃO PÚBLICA DE ENGENHEIROS NA REGIÃO DO NÉO DO GRANDE

PROJETOS DE PREVENÇÃO E COMBATE A INCÊNDIOS E PÂNICO
ELIMAR VIEIRA VAZ
ENGENHEIRO CIVIL E DE SEG DO TRAB.
RUA BENEDITA DA SILVEIRA MARA, 144
TEL: (35) 3521-9544 e (35) 9 9981-2136
E-MAIL: elmar@ameg.org.br e elmarv@gmail.com
PASSOS - MG

CÂMARA MUNICIPAL DE CAPITÓLIO PROPRIETÁRIO

ELIMAR VIEIRA VAZ ENGENHEIRO CIVIL E DE SEG DO TRAB. CREA-MG 68.372/D RESP.TÉCNICO

FOLHA 01/01 PROJETO COMPLETO-PSCIP ESC.INDICADA

Assunto: PROJETO DE PREVENÇÃO E COMBATE A INCÊNDIOS E PÂNICO-PSCIP TIPO - P.T.S. - PROCESSO TÉCNICO SIMPLIFICADO

Ocupação: SERVIÇO PROFISSIONAL DE LOCAL PARA PRESTAÇÃO DE SERVIÇO PROFISSIONAL OU CONDIÇÃO DE NEGÓCIOS-REPART.PUBLICAS-SEDE DO LEG.MUNICIPAL

Local: RUA MONSENHOR MÁRIO SILVEIRA Nº 300, BARRIO CENTRO, CAPITÓLIO

Proprietário: CÂMARA MUNICIPAL DE CAPITÓLIO - CNPJ 38.520.680/0001-47

Resp.Pelo Uso: CÂMARA MUNICIPAL DE CAPITÓLIO - CNPJ 38.520.680/0001-47

Resp.Técnico: ENGENHEIRO CIVIL E DE SEG DO TRAB. ELIMAR VIEIRA VAZ - CREA-MG 68.372/D

Área Terreno: 449,91 m² Área Construída: 710,07 m²

Desenhista: Elmar Vieira Vaz - Tel 35 9 9981 - 2136

Data: 25 de novembro de 2025 Versão: 25/11/2025

NOTA: PROCESSO ELABORADO DE ACORDO COM O DECRETO ESTADUAL Nº 47.998/2020