


PLANTA TÉRREO
ESC. 1/100

MOBIILIÁRIOS	
1	GUICHE CARTEIRA DE IDENTIDADE
2	GUICHE MULTISSERVIÇOS
3	GUICHE FUTURO SERVIÇOS
4	GUICHE FUTURO SERVIÇOS
5	ÁRMARIO BAIXO C/ PRATELEIRA
6	IMPRESSORA MULTIFUNCIONAL
7	ÁRMARIO ALTO C/ PRATELEIRA
8	LONGARINA 3 LUGARES
9	MESA REDONDA PARA REUNIÃO – R3 – D=Ø1100mm
10	CADEIRA GIRATÓRIA SEM BRAÇOS
11	CAPACHO UAI
12	ESTAÇÃO DE TRABALHO EM "L" – ET2 – D=1350x1350mm
13	CADEIRA GIRATÓRIA COM BRAÇOS
14	CADEIRA FIXA SEM BRAÇOS COM BASE EM "S"
15	CABINE DETRAN
16	TV LED PAINEL SENHA
17	ESTAÇÃO DE TRABALHO – ET1 – D=900x600mm
18	RACK INTERNET PEQUENO (CPD)
19	Meia porta - P02 1080x800x38
20	Porta alta de correr de vidro - P01 2100x800 mm

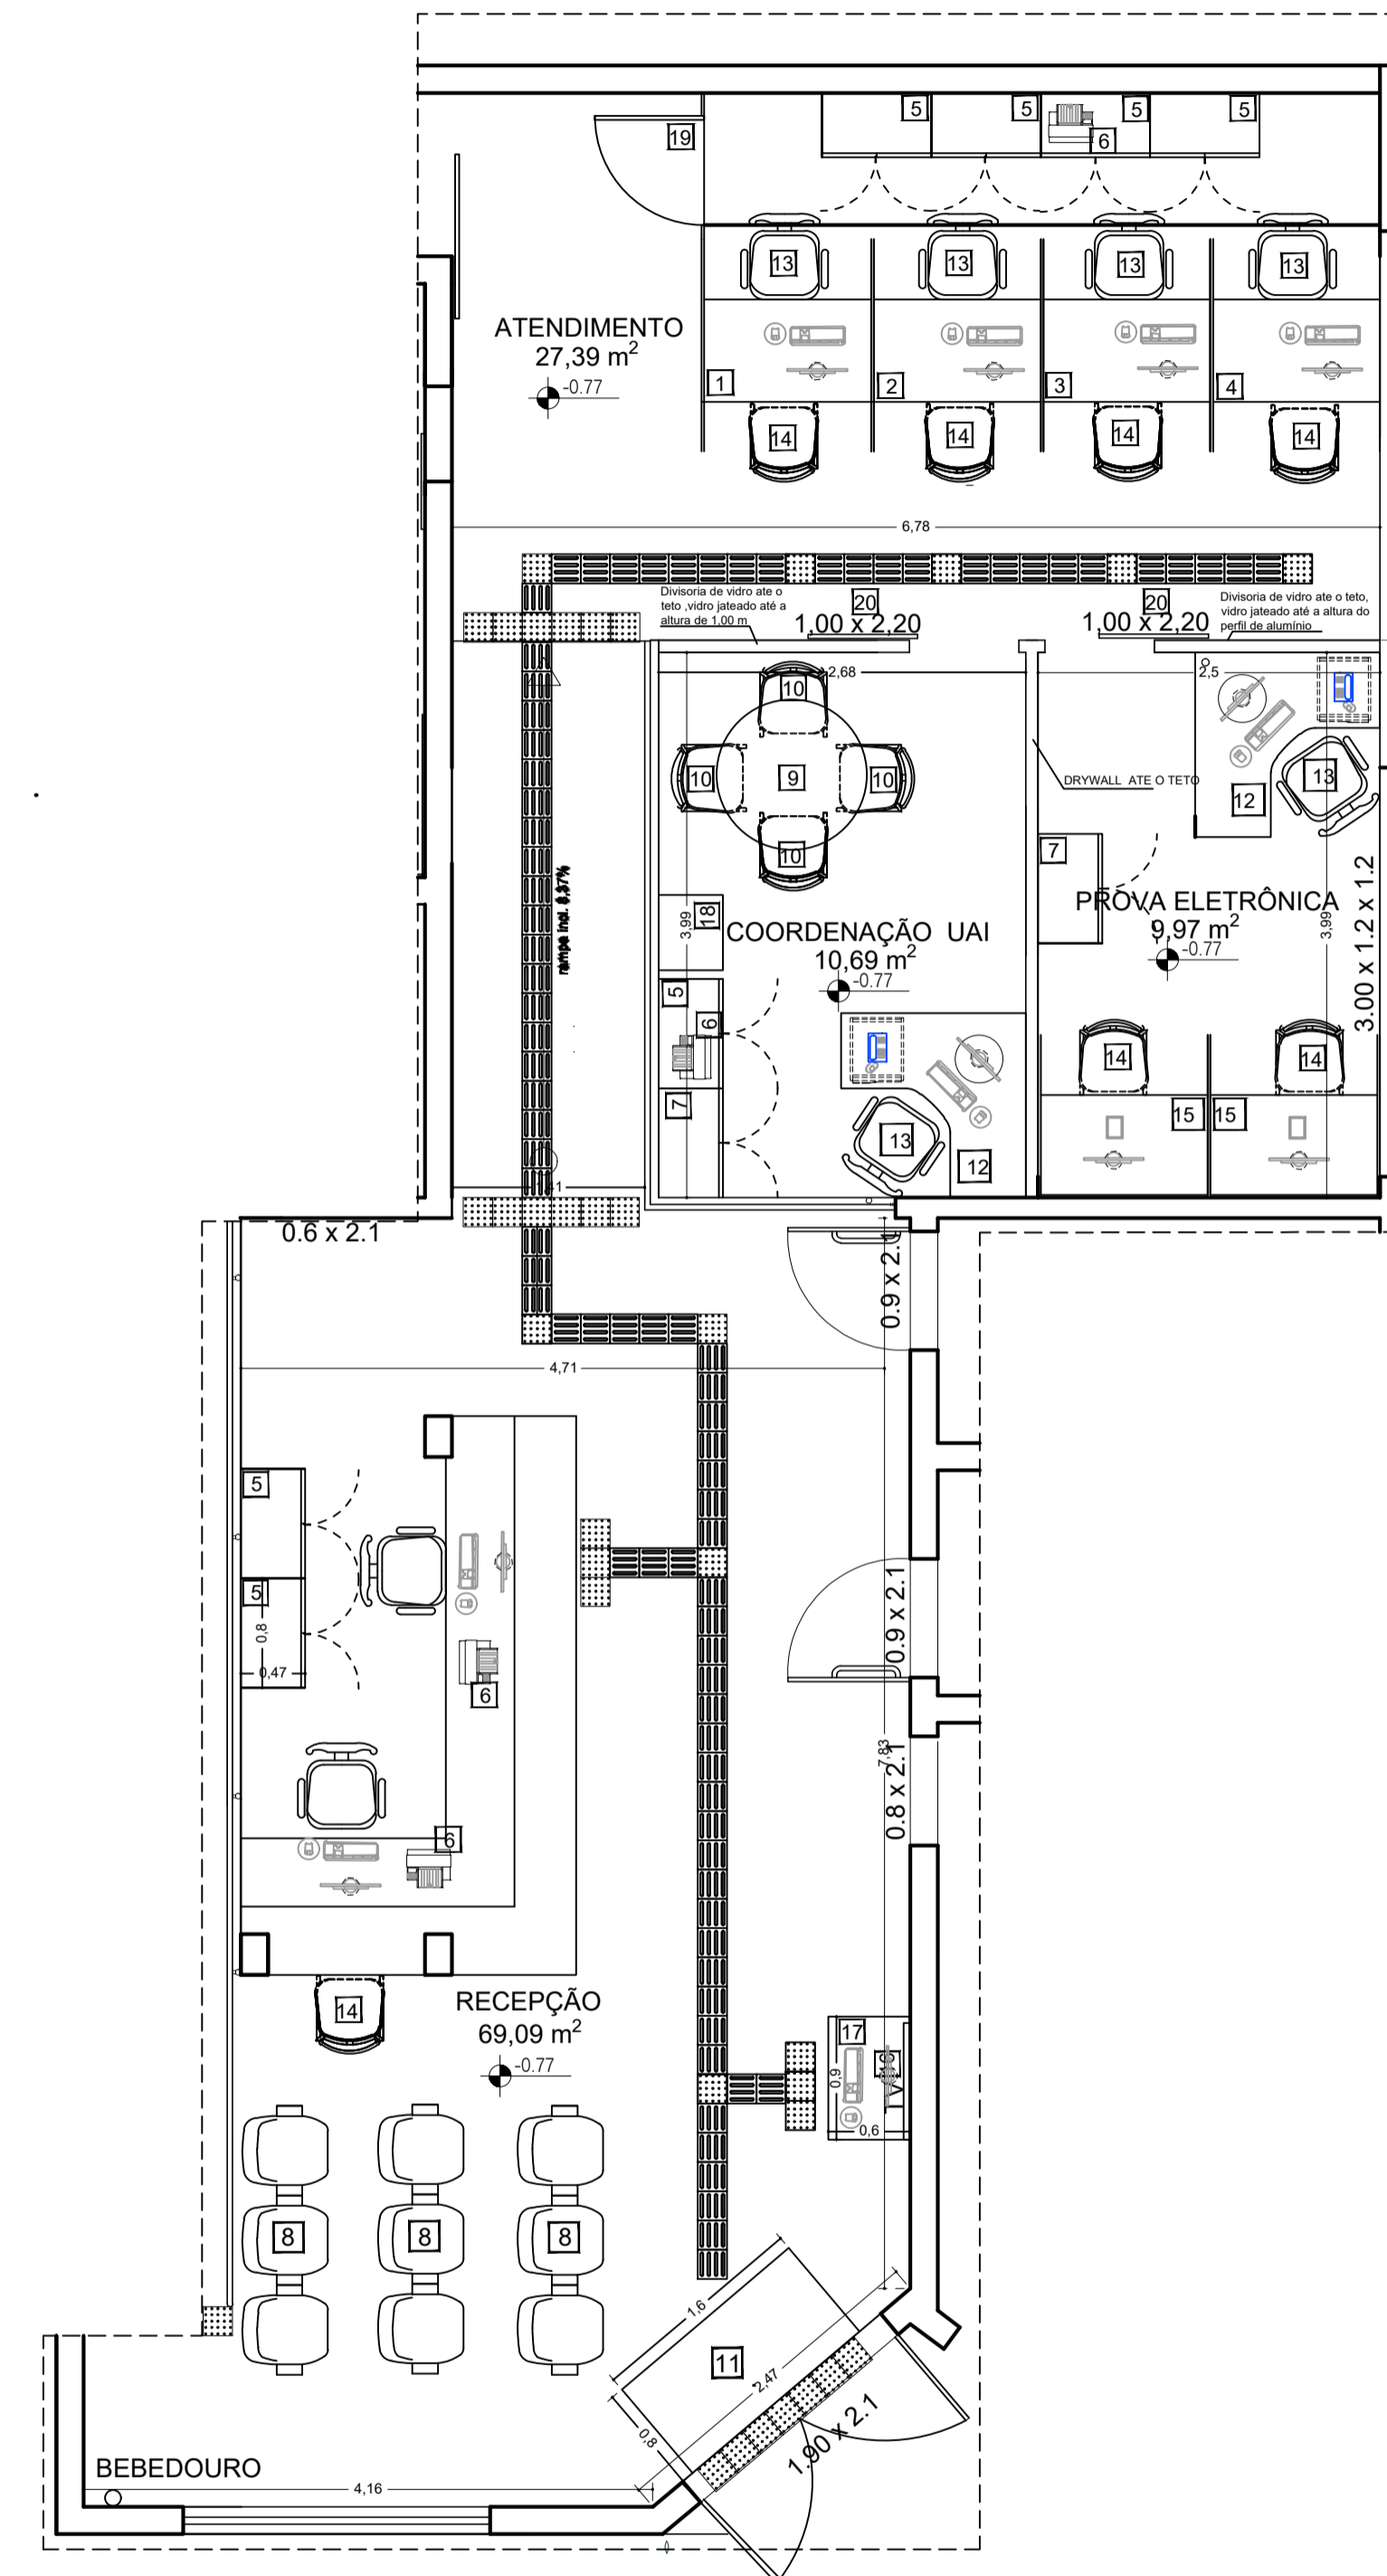

DETALHE 01
ESC. 1/50

PARA USO DA PREFEITURA		SITUAÇÃO SEM ESCALA:	
PARA USO DO PROJETISTA			
EDIFICAÇÕES	EM APROVAÇÃO		EXISTENTES
	QUADRO DE ÁREAS	COEFICIENTE DE APROVEITAMENTO	ÁREA CONSTRUIDA
INTERESSADOS	RESPONSÁVEL TÉCNICO PELO PROJETO:		CREA:
	PROPRIETÁRIO:		CNPJ/CPF OU CI:
	CAMARA MUNICIPAL DE CAPITÓLIO - MG		38.520.680/0001-47
	CONTEÚDO PRANCHA: LAYOUT		USO: PÚBLICO
		Nº ART:	FOLHA: 01/01