


PLANTA PAVIMENTO SUPERIOR - ESC. 1/100

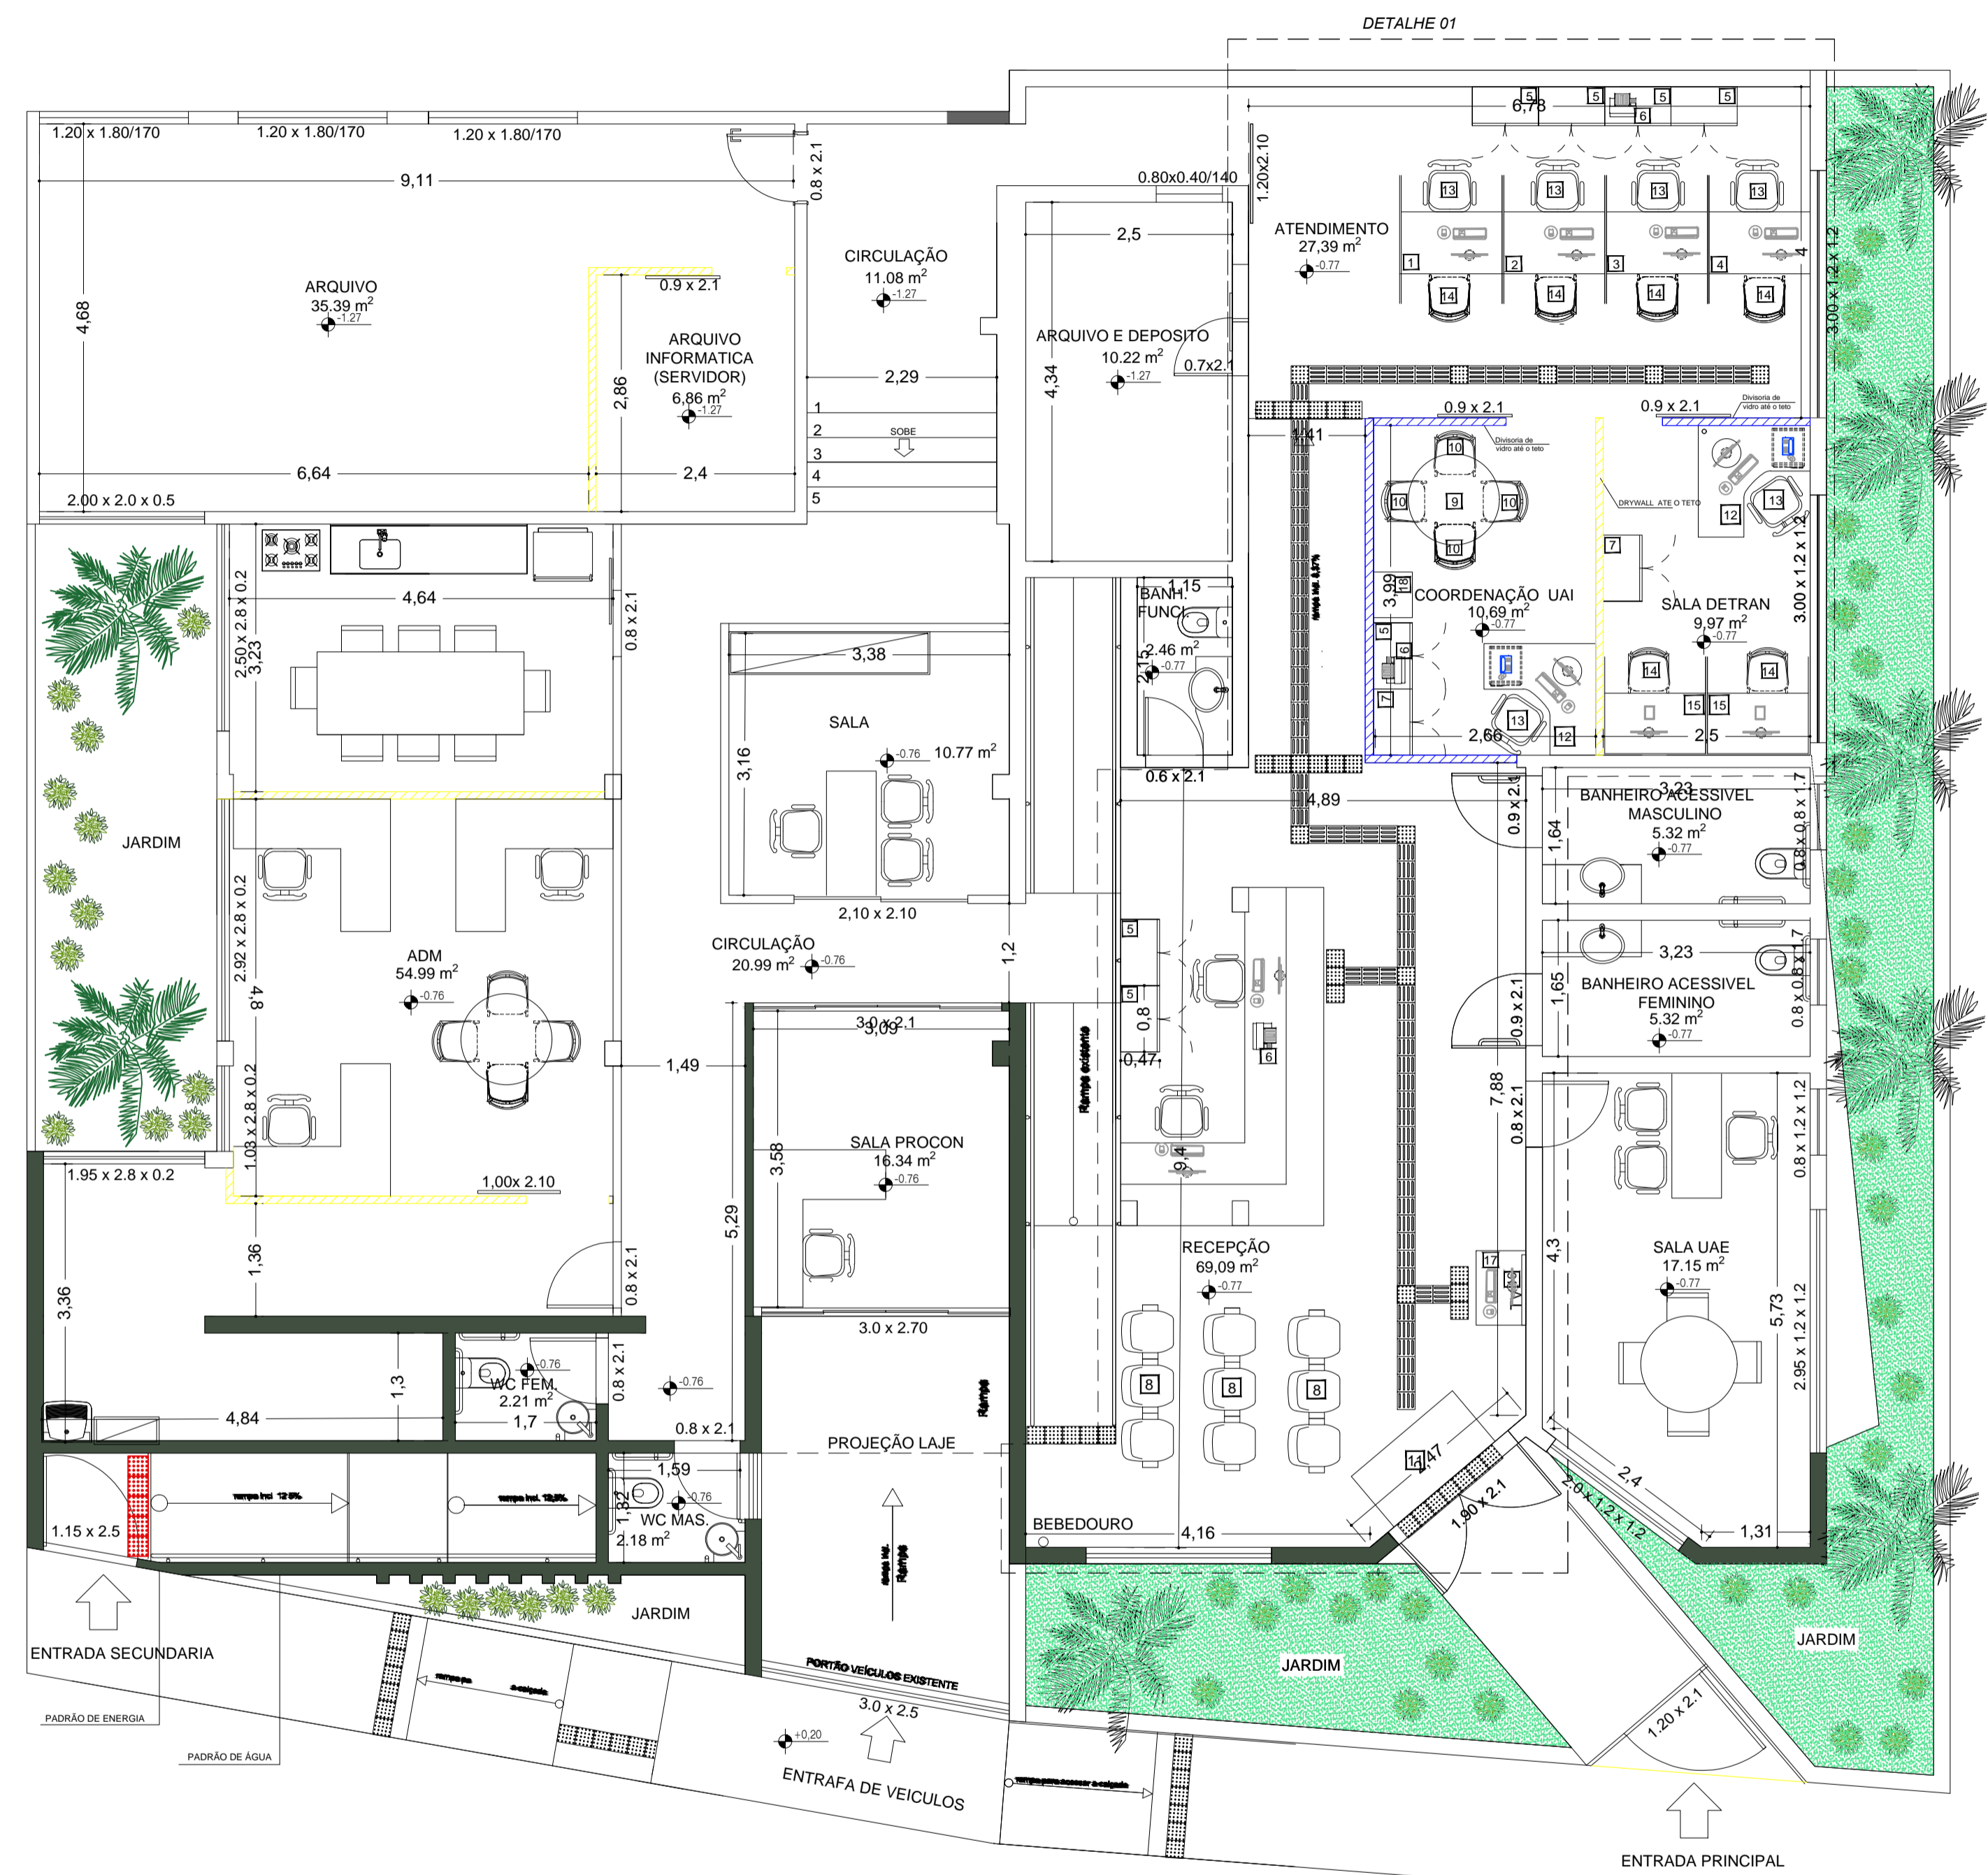


PLANTA TÉRREO
ESC. 1/100

LEGENDA



DRYWALL RESISTENTE AO FOGO

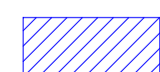

DIVISÓRIO DE VIDRO